


PLAN - EAST APPROACH (BEST ALTERNATIVE)



ELEVATION - EAST APPROACH (BEST ALTERNATIVE)

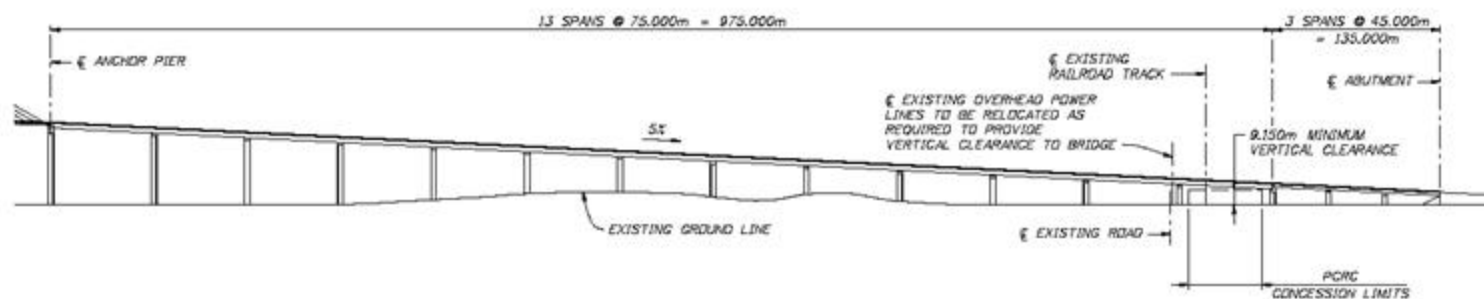

ESTUDIO DE IMPACTO AMBIENTAL CATEGORÍA III
 PROYECTO DE CONSTRUCCIÓN DE UN PUEBTE SOBRE
 EL CANAL DE PANAMÁ EN EL SECTOR ATLÁNTICO



FIGURA No 5-11
 VISTA DE PLANTA - PERFIL DEL VIADUCTO
 LADO ESTE