


PLAN - WEST APPROACH (BEST ALTERNATIVE)



ELEVATION - WEST APPROACH (BEST ALTERNATIVE)

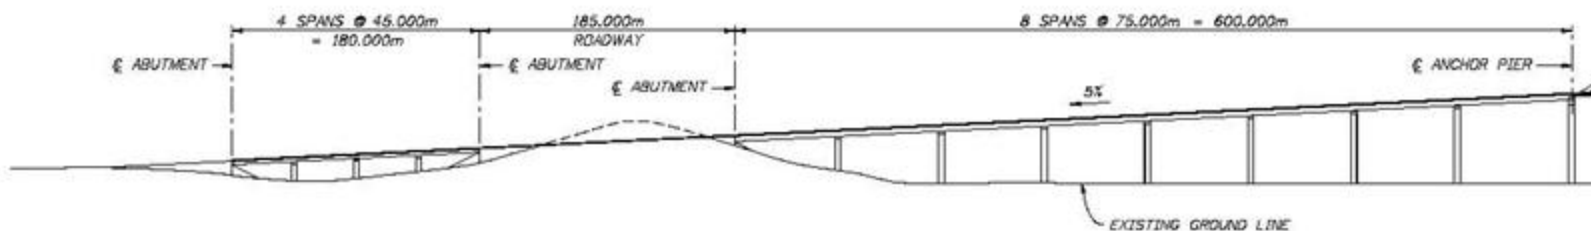

ESTUDIO DE IMPACTO AMBIENTAL CATEGORÍA III
 PROYECTO DE CONSTRUCCIÓN DE UN PUENTE SOBRE
 EL CANAL DE PANAMÁ EN EL SECTOR ATLÁNTICO



FIGURA No 5-12
 VISTA DE PLANTA - PERFIL DEL VIADUCTO
 LADO OESTE