



PLAN DE SITIO PARA EL SENDERO LA ZAMIA


REPARACION DE ESTRUCTURA EXISTENTE

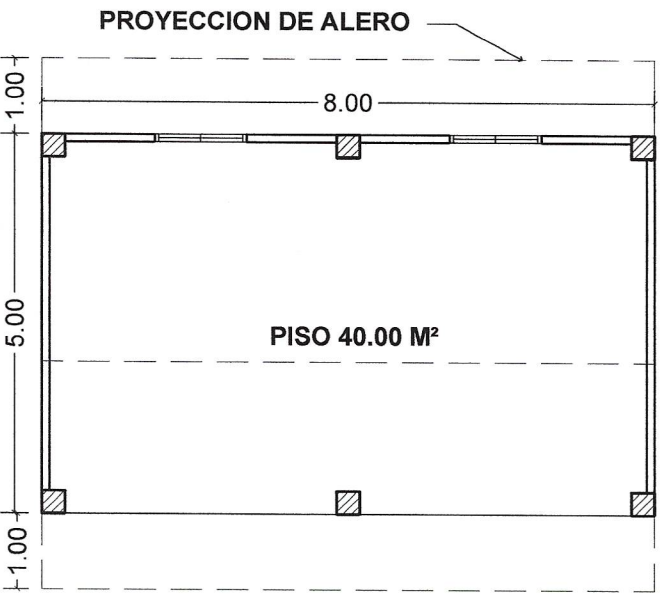

PLANTA DE ESTRUCTURA EXIST.
ESCALA: 1/100

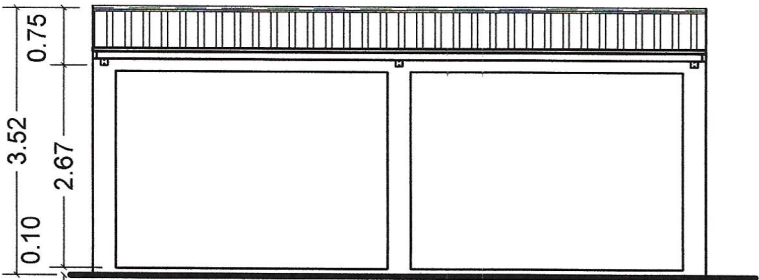


ELEV. FRONTAL DE ESTRUCTURA EXIST.
ESCALA: 1/100

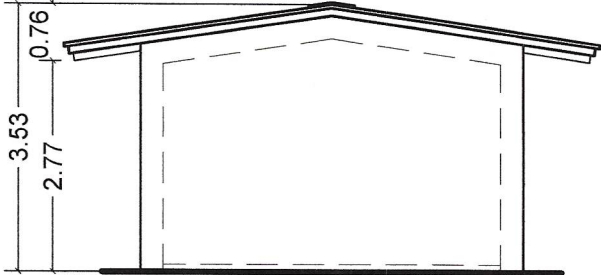


ELEV. LATERAL DE ESTRUCTURA EXIST.
ESCALA: 1/100


SERVICIOS SANITARIOS

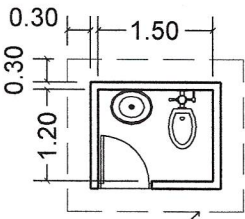

PLANTA DE S.S.
ESCALA: 1/100

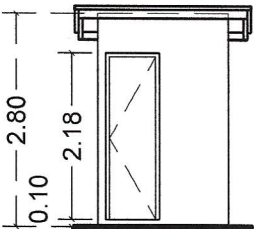


ELEV. FRONTAL DE S.S.
ESCALA: 1/100

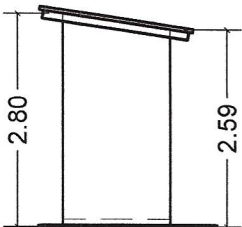


ELEV. LATERAL DE S.S.
ESCALA: 1/100

TIENDA

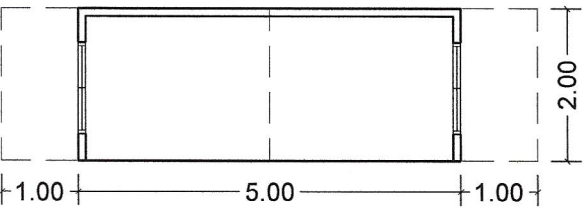

PLANTA DE TIENDA
ESCALA: 1/100

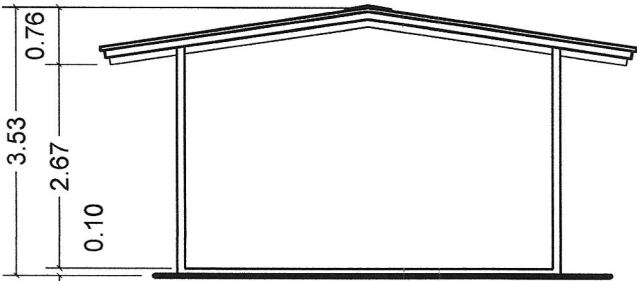

ELEVACION FRONTAL DE TIENDA
ESCALA: 1/100


PROPUESTA DE PLANES DE SITIO PARA LOS SENDEROS DEL MNCG

JAIME ERNESTO BERMUDEZ ESPINO
ARQUITECTO
Licencia N° 79-001-045


Jaime Ernesto Bermudez Espino
FIRMA
LEY 15 DEL 26 DE ENERO DE 1959
JUNTA TECNICA DE INGENIERIA Y ARQUITECTURA

PLAN DE SITIO PARA EL SENDERO EL GATIAL


TIENDA

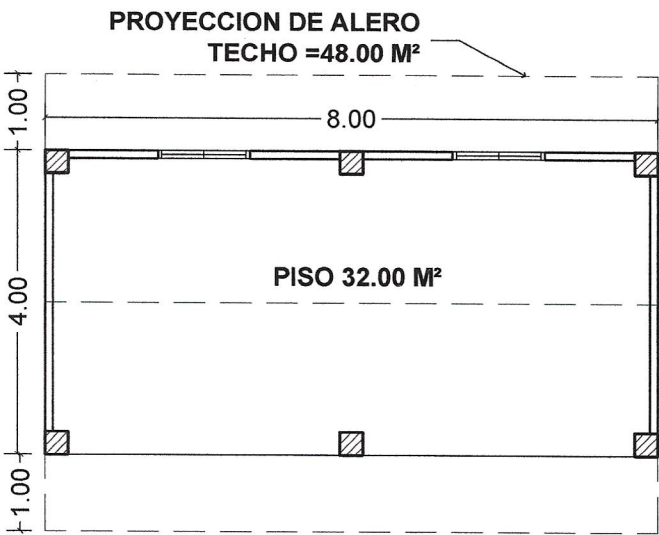

PLANTA DE TIENDA
ESCALA: 1/100

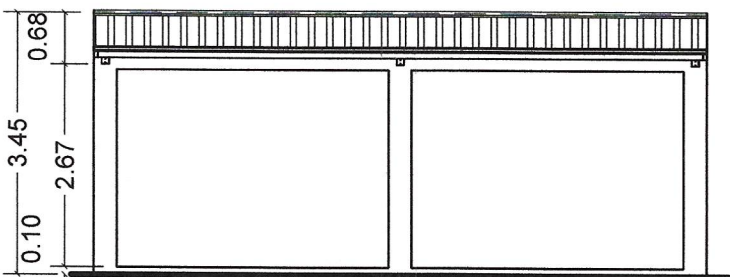


ELEVACION FRONTAL DE TIENDA
ESCALA: 1/100

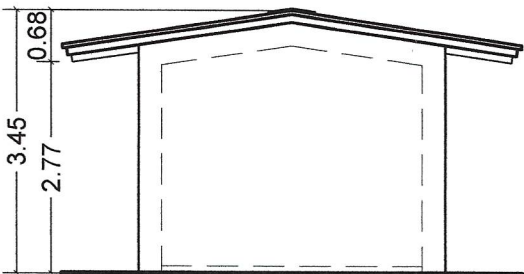


ELEVACION LATERAL DE TIENDA
ESCALA: 1/100


SERVICIOS SANITARIOS

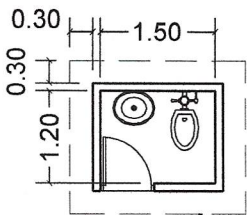

PLANTA DE S.S.
ESCALA: 1/100

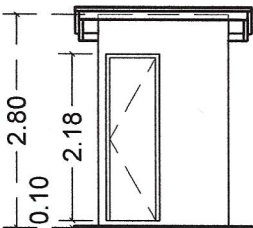


ELEV. FRONTAL
DE S.S.
ESCALA: 1/100

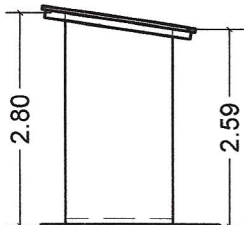


ELEV. LATERAL
DE S.S.
ESCALA: 1/100

AREA PARA ACAMPAR EN EL SENDERO LA ZAMIA


RANCHO

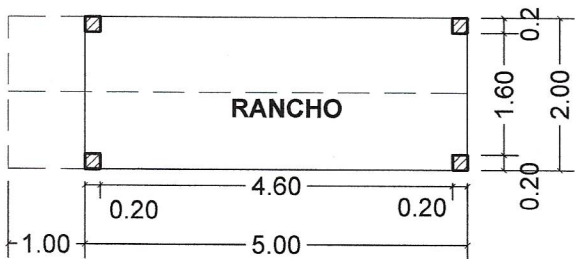

PLANTA DE RANCHO
ESCALA: 1/100

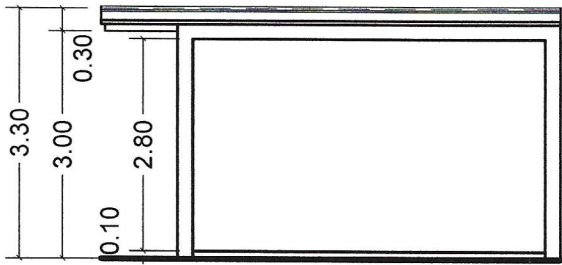


ELEV. FRONTAL DE RANCHO
ESCALA: 1/100

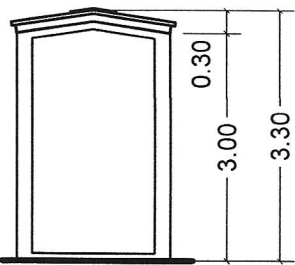


ELEV. LATERAL DE RANCHO
ESCALA: 1/100

RANCHO SOCIAL

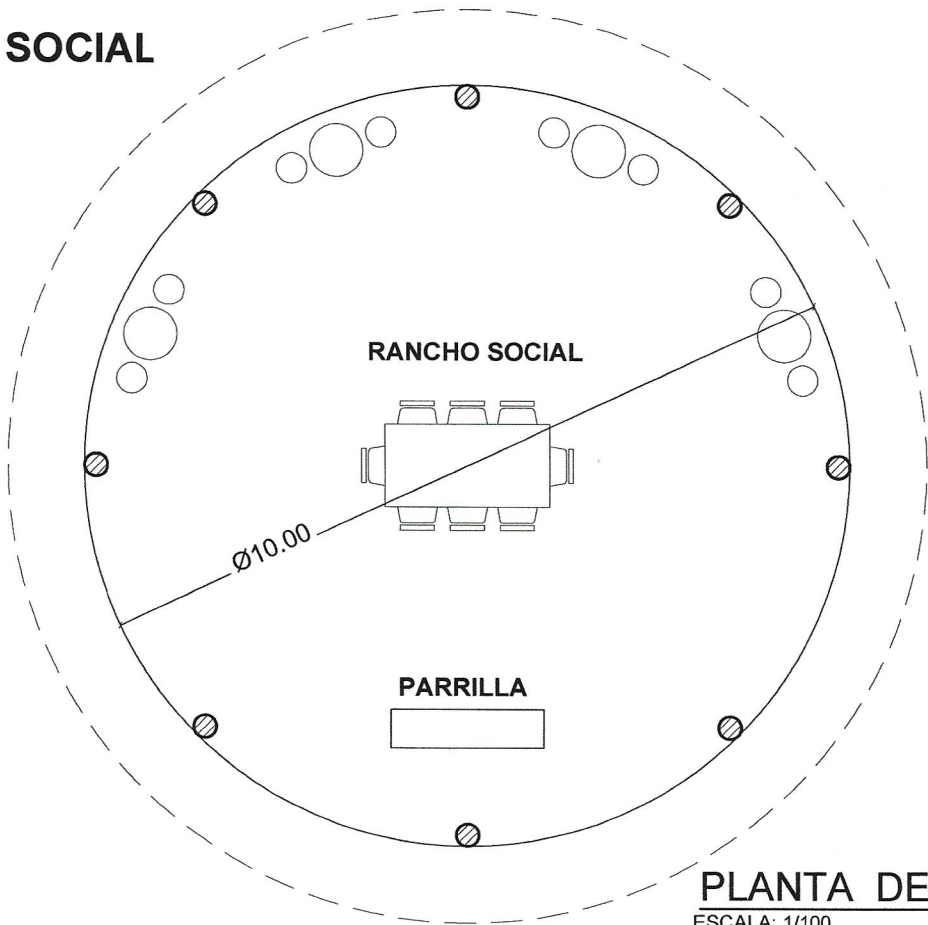


PLANTA DE RANCHO SOCIAL
ESCALA: 1/100

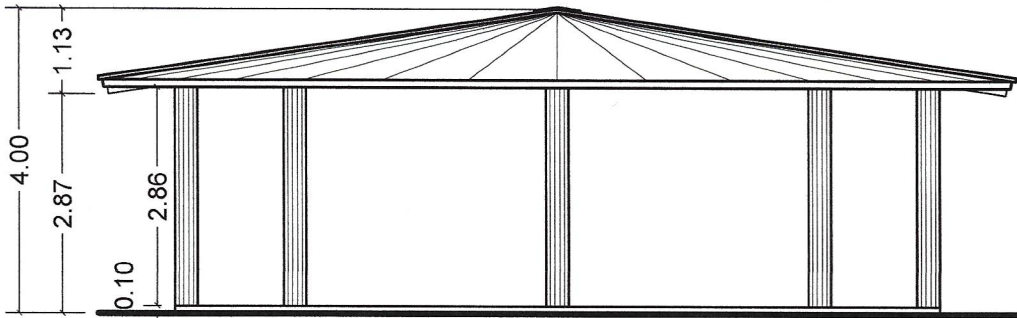


ELEV. DE RANCHO SOCIAL
ESCALA: 1/100


SERVICIOS SANITARIOS

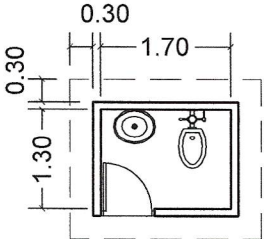

PLANTA DE S.S.
ESCALA: 1/100

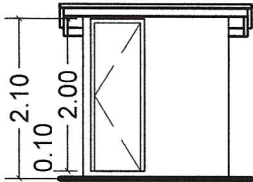

ELEV. FRONTAL DE S.S.
ESCALA: 1/100

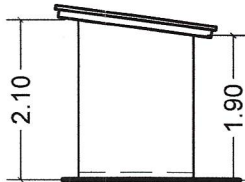

ELEV. LATERAL DE S.S.
ESCALA: 1/100

PROPUESTA DE PLANES DE SITIO PARA LOS SENDEROS DEL MNCG

JAIME ERNESTO BERNARDO ESPINO
ARQUITECTO
Licencia N° 79-001-045

Jaime Ernesto Bernardo Espino
FIRMA
LEY 15 DEL 26 DE ENERO DE 1959
JUNTA TECNICA DE INGENIERIA Y ARQUITECTURA