


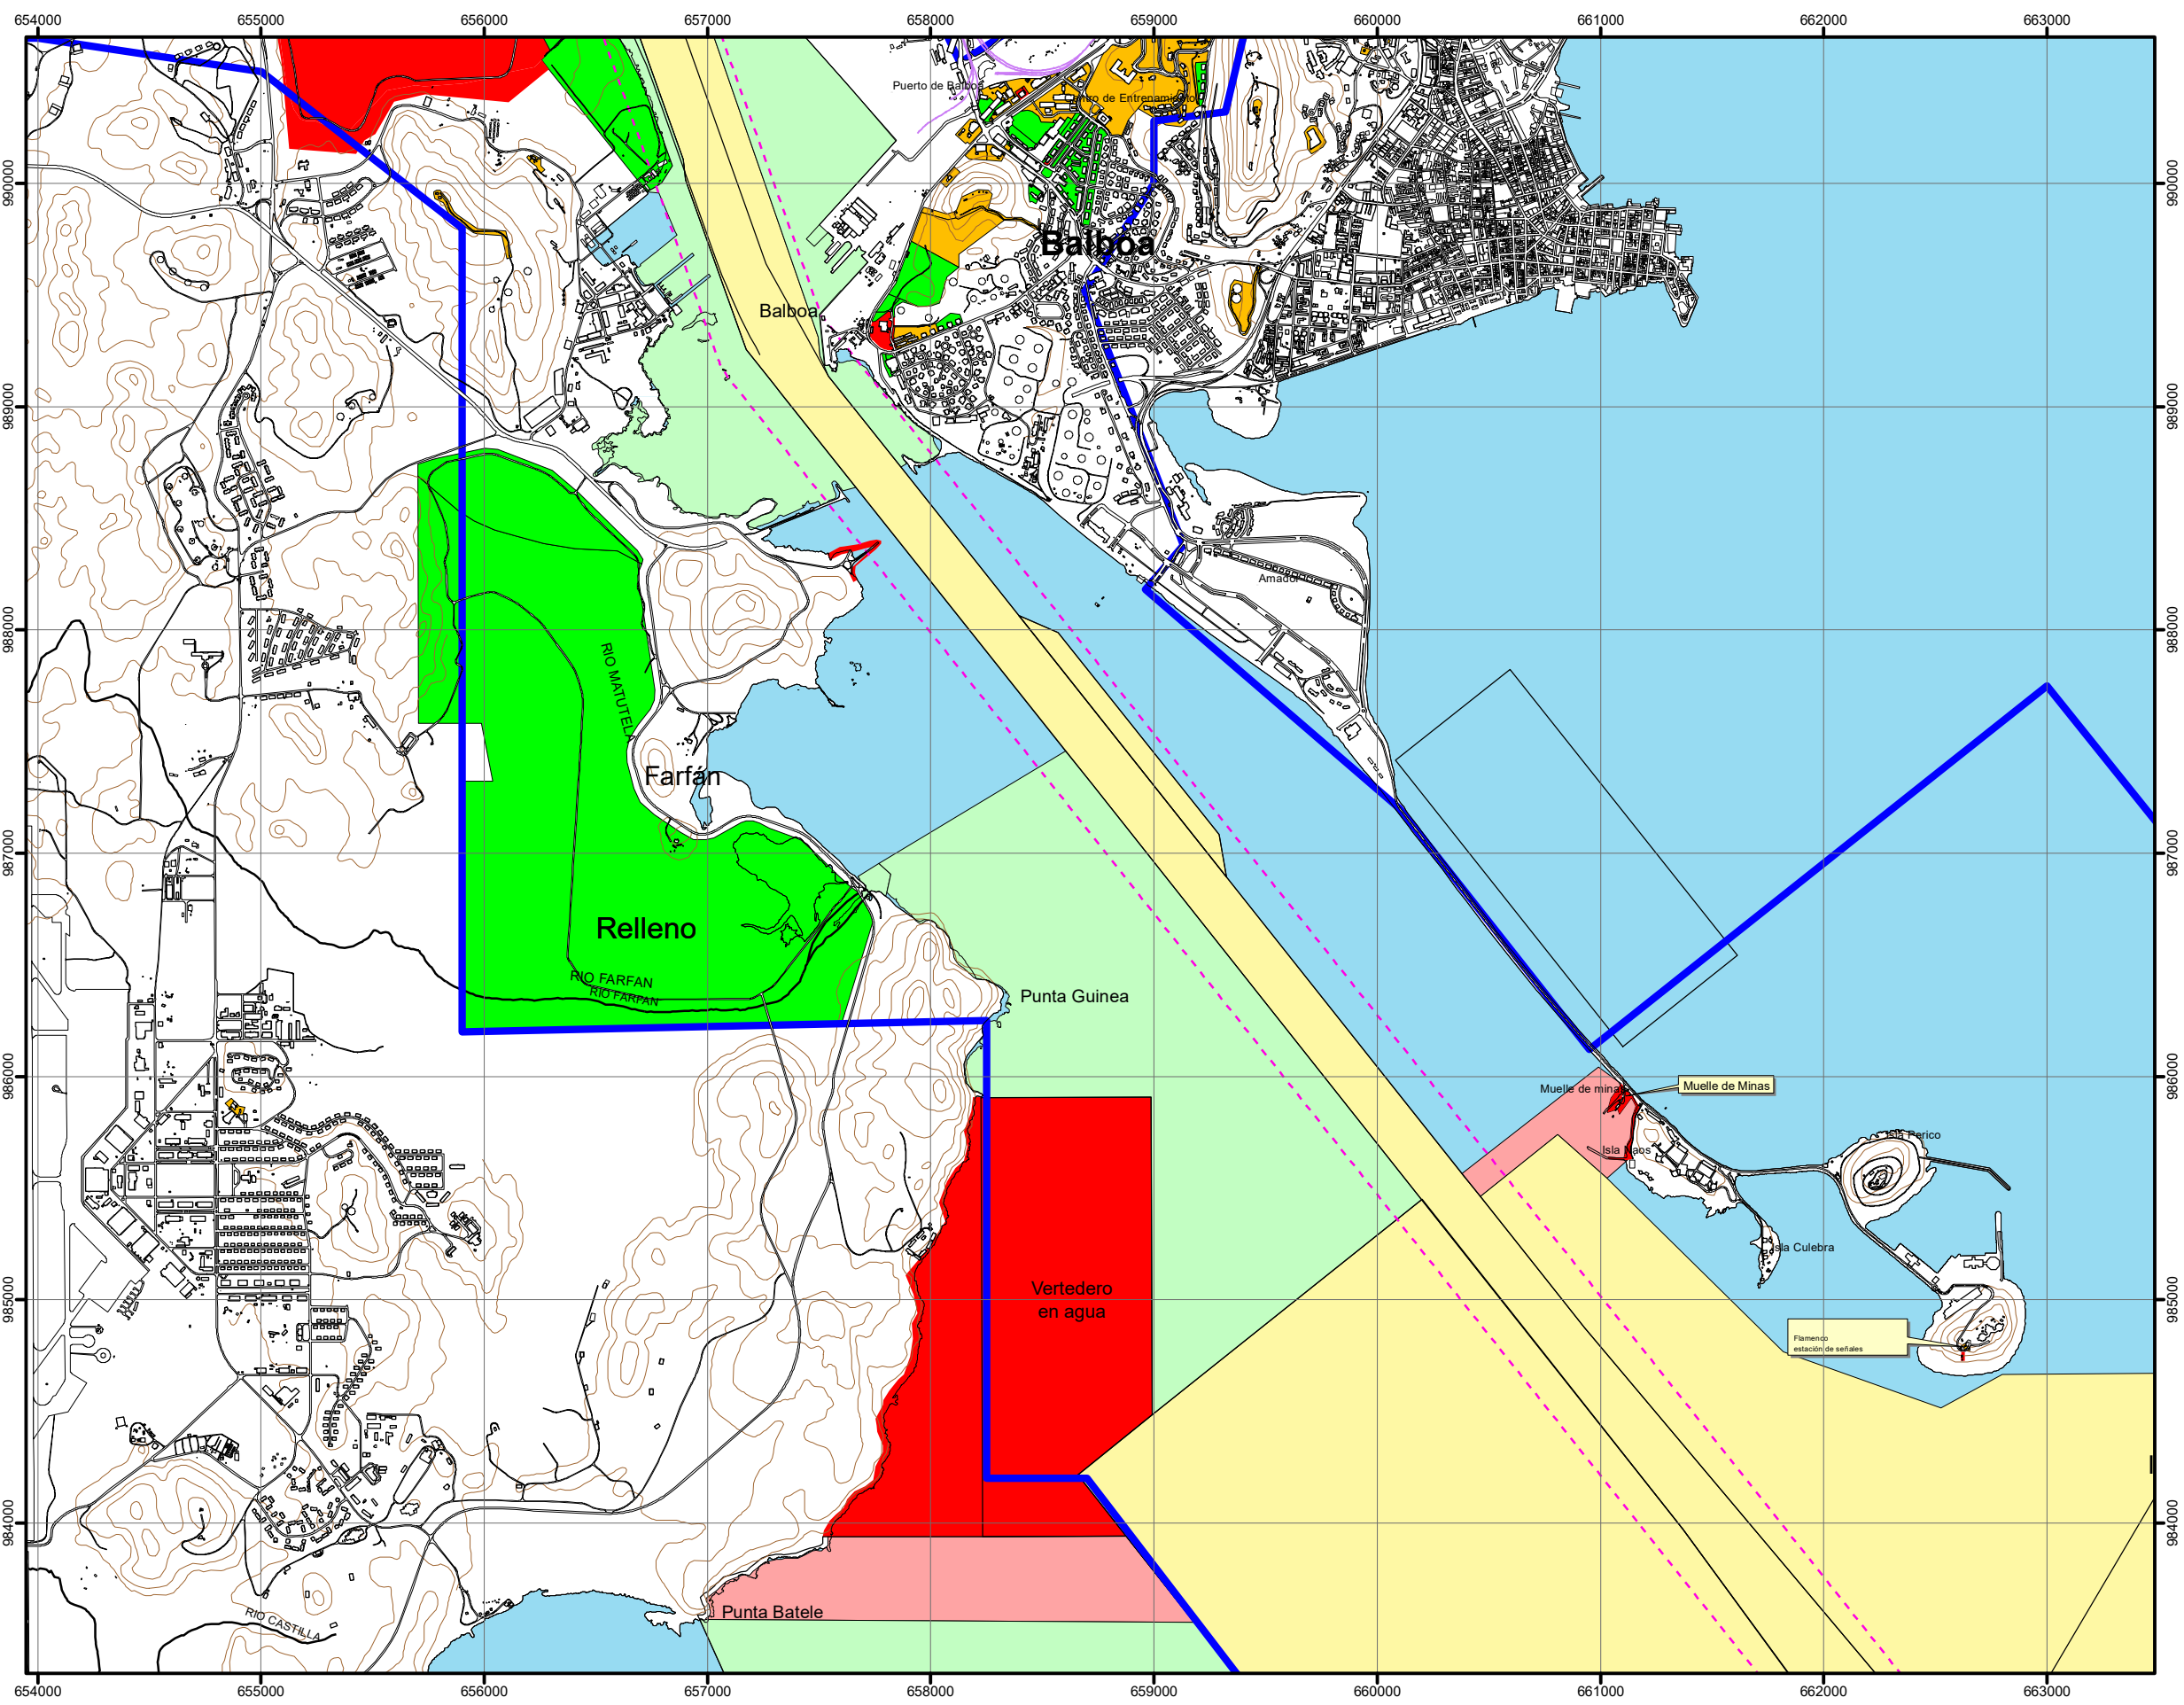

**Plan de Usos de Suelo
de la Autoridad de Canal de Panamá**
- Revisión de marzo del 2019 - **2**



LEYENDA

Clasificación

- Área de Funcionamiento - Tipo I
- Área de Funcionamiento - Tipo I (Inalienable)
- Área de Funcionamiento - Tipo II
- Área de Funcionamiento - Tipo II (Inalienable)
- Área de Funcionamiento - Tipo III
- Área de Funcionamiento - Tipo III (Inalienable)

Cordón de seguridad

250 mts. del centro del canal

- Límite de compatibilidad
- Ferrocarril de Panamá

ESCALA 1:30,000

