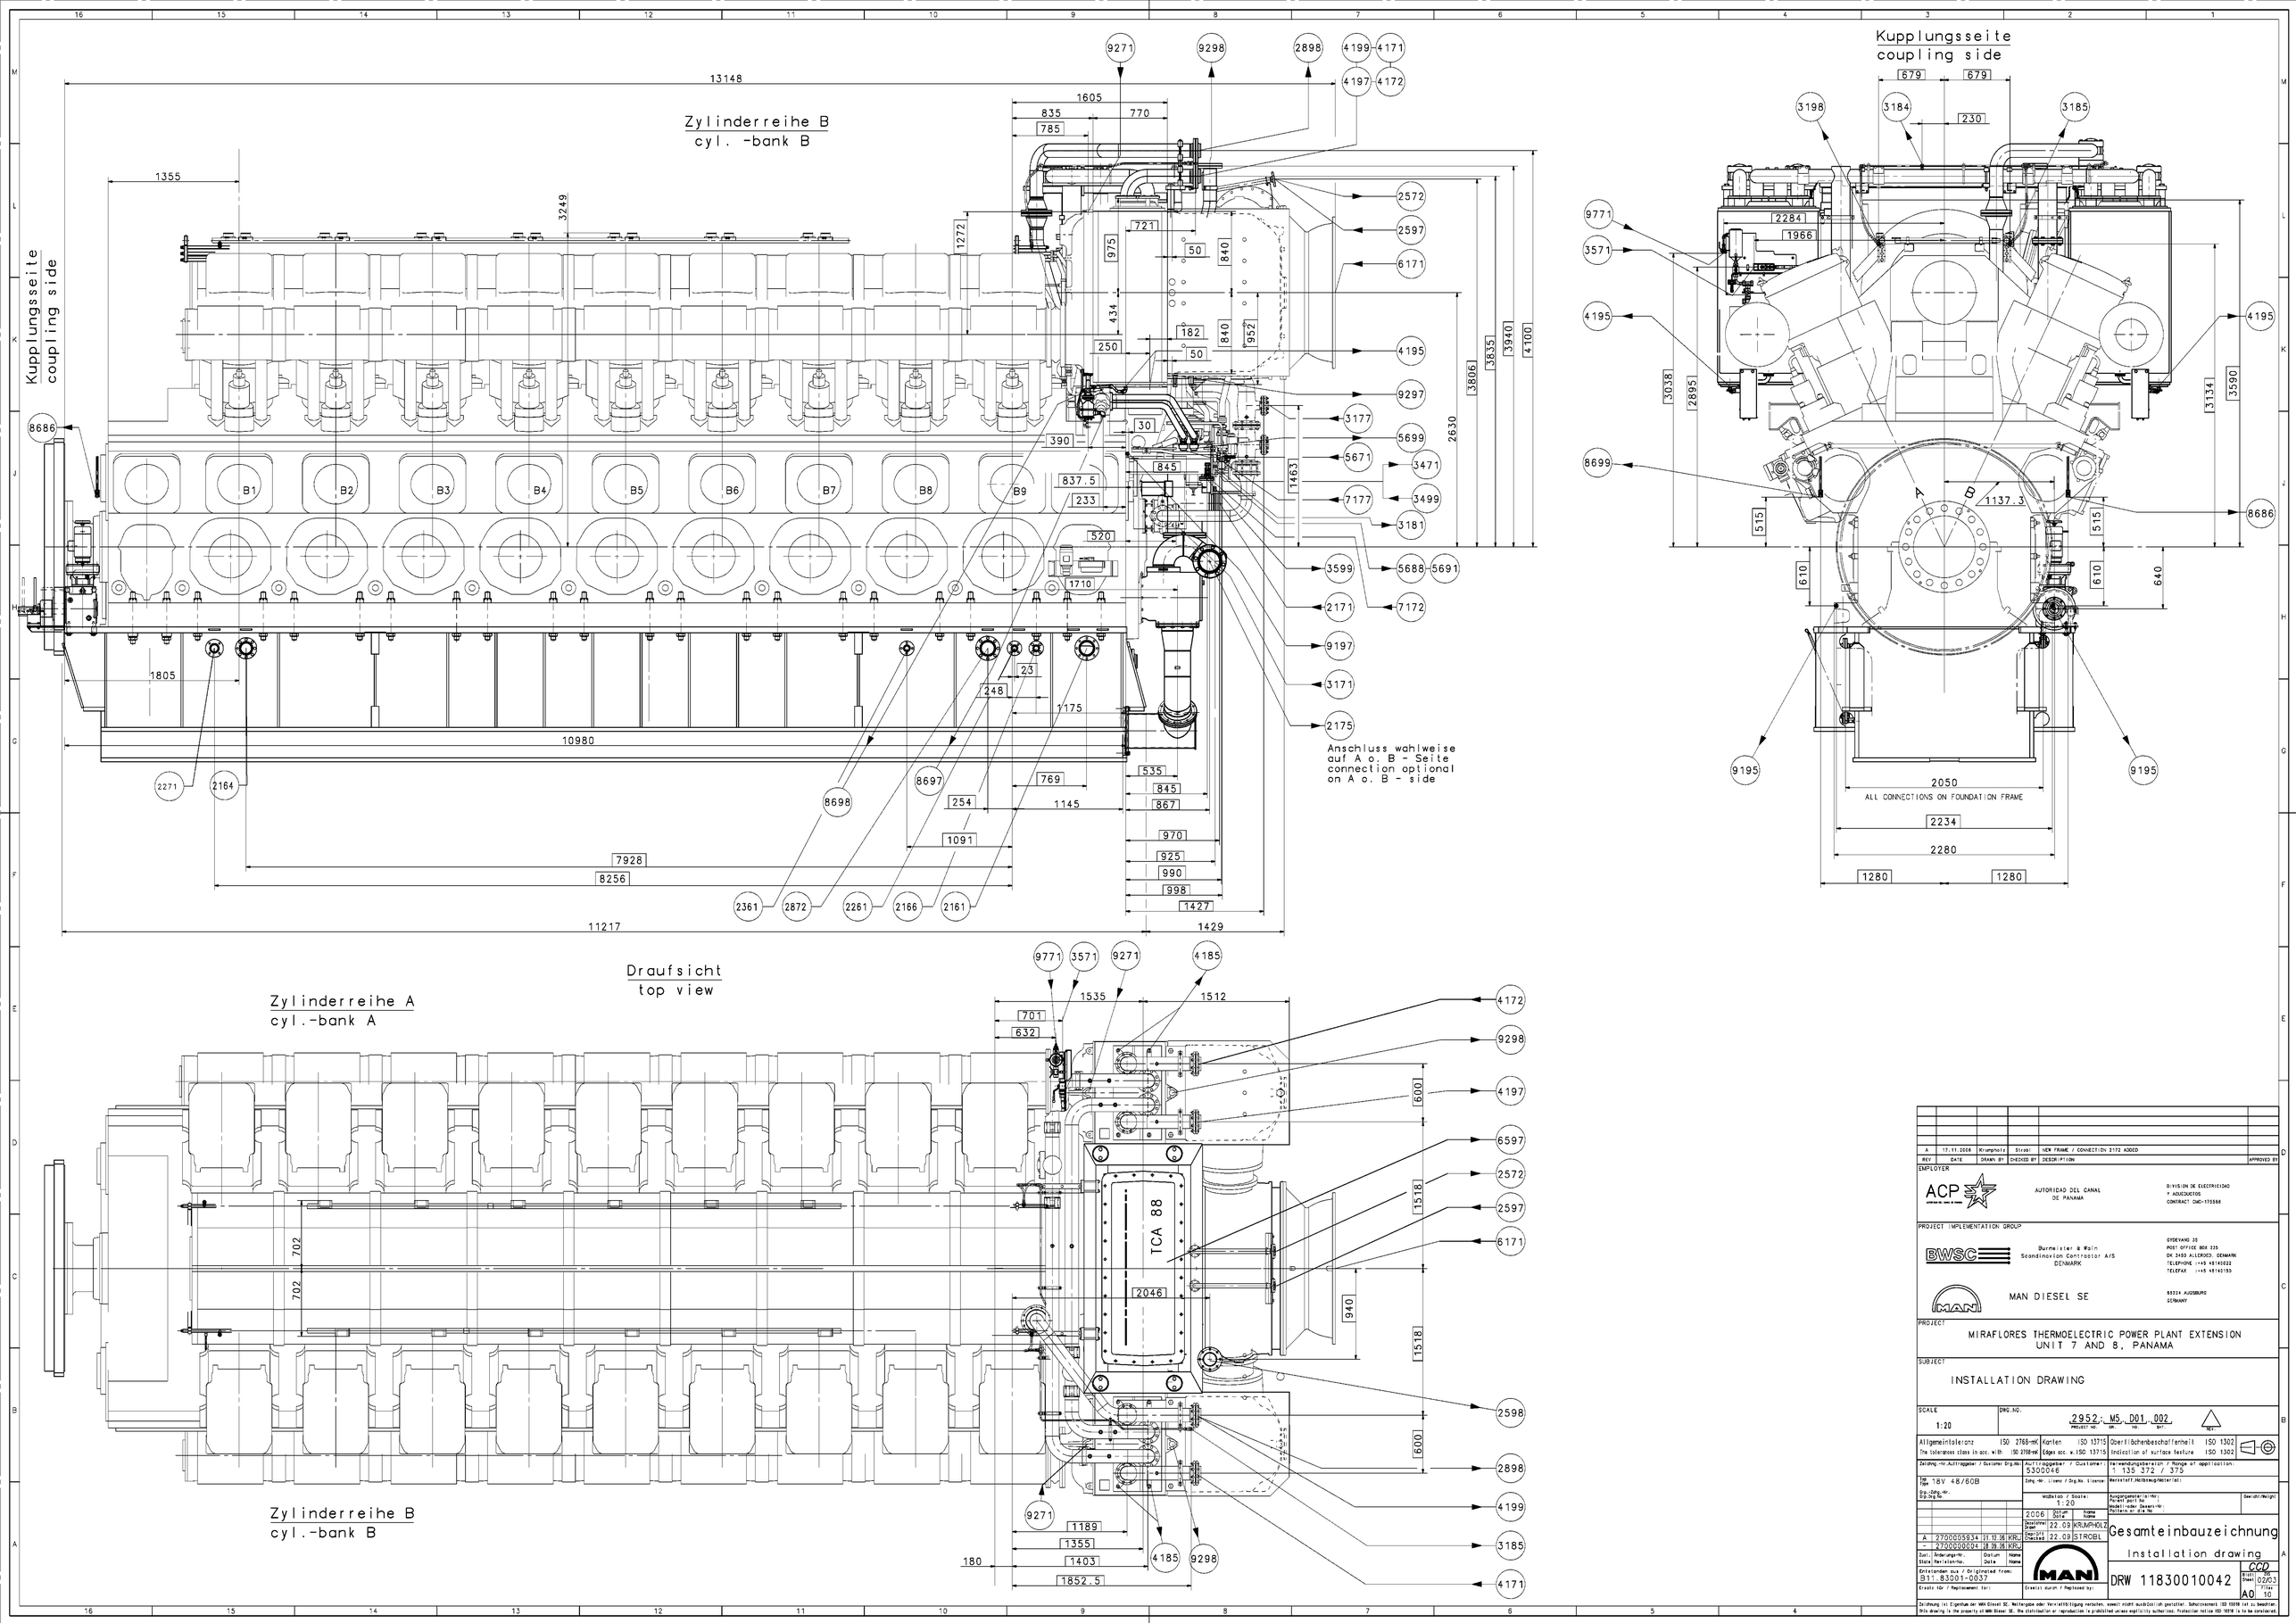

REV	DATE	DRAWN BY	CHECKED BY	DESCRIPTION	APPROVED BY
A	17.11.2006	Krumpholz	Strobl	NEW FRAME / CONNECTION 2172 ADDED	

EMPLOYER

ACP — AUTORIDAD DEL CANAL DE PANAMA — DIVISION DE ELECTRICIDAD Y AQUEDUCTOS, CONTRACT CMC-175556

PROJECT IMPLEMENTATION GROUP

BWSC — Burmeister & Wain Scandinavian Contractor A/S, DENMARK — GYDEVANG 35, POST OFFICE BOX 235, DK 3450 ALLEROED, DENMARK, TELEPHONE :+45 48140022, TELEFAX :+45 48140150

MAN DIESEL SE — 86224 AUGSBURG, GERMANY

PROJECT

MIRAFLORES THERMOELECTRIC POWER PLANT EXTENSION
UNIT 7 AND 8, PANAMA

SUBJECT

INSTALLATION DRAWING

SCALE 1:20 — DWG.NO. 2952 (PROJECT NO.) ; M5 (GR.) , D01 (NO.) , 002 (SHT.) — REV.

Allgemeintoleranz ISO 2768-mK — The tolerances class in acc. with ISO 2768-mK
Kanten ISO 13715 — Edges acc. w. ISO 13715
Oberflächenbeschaffenheit ISO 1302 — Indication of surface texture ISO 1302

Zeichng.-Nr. Auftraggeber / Customer Drg.No.: 5300046
Auftraggeber / Customer: 1 135 372 / 375
Verwendungsbereich / Range of application: 1 135 372 / 375

Typ / Type: 18V 48/60B
Grp.-Zchg.-Nr. / Drg.Ng.No.:
Zchg.-Nr. Lizenz / Drg.No. Licence:
Werkstoff,Halbzeug/Material:

Maßstab / Scale: 1:20
Ausgangsmaterial-Nr.: / Parent part No.: / Modell-oder Gesamt-Nr.: / Pattern or die No.:
Gewicht/Weight:

A	2700005934	21.12.06	KRU
-	2700000004	28.09.06	KRU

Zust. / Stand: Änderungs-Nr. / Revision-No. — Datum / Date — Name / Name

Entstanden aus / Originated from: B11.83001-0037

Ersatz für / Replacement for:

	Datum / Date	Name / Name
Gezeichnet / Drawn	22.09	KRUMPHOLZ
Geprüft / Checked	22.09	STROBL

MAN

Ersetzt durch / Replaced by:

Gesamteinbauzeichnung
Installation drawing

DRW 11830010042 — CCD — Blatt / Sheet: A0 — Rev: 02/03 — Filter: 10

Zeichnung ist Eigentum der MAN Diesel SE. Weitergabe oder Vervielfältigung verboten, soweit nicht ausdrücklich gestattet. Schutzvermerk ISO 16018 ist zu beachten. This drawing is the property of MAN Diesel SE. The distribution or reproduction is prohibited unless explicitly authorized. Protection notice ISO 16018 is to be considered.